


STALLES / DRESS CIRCLE

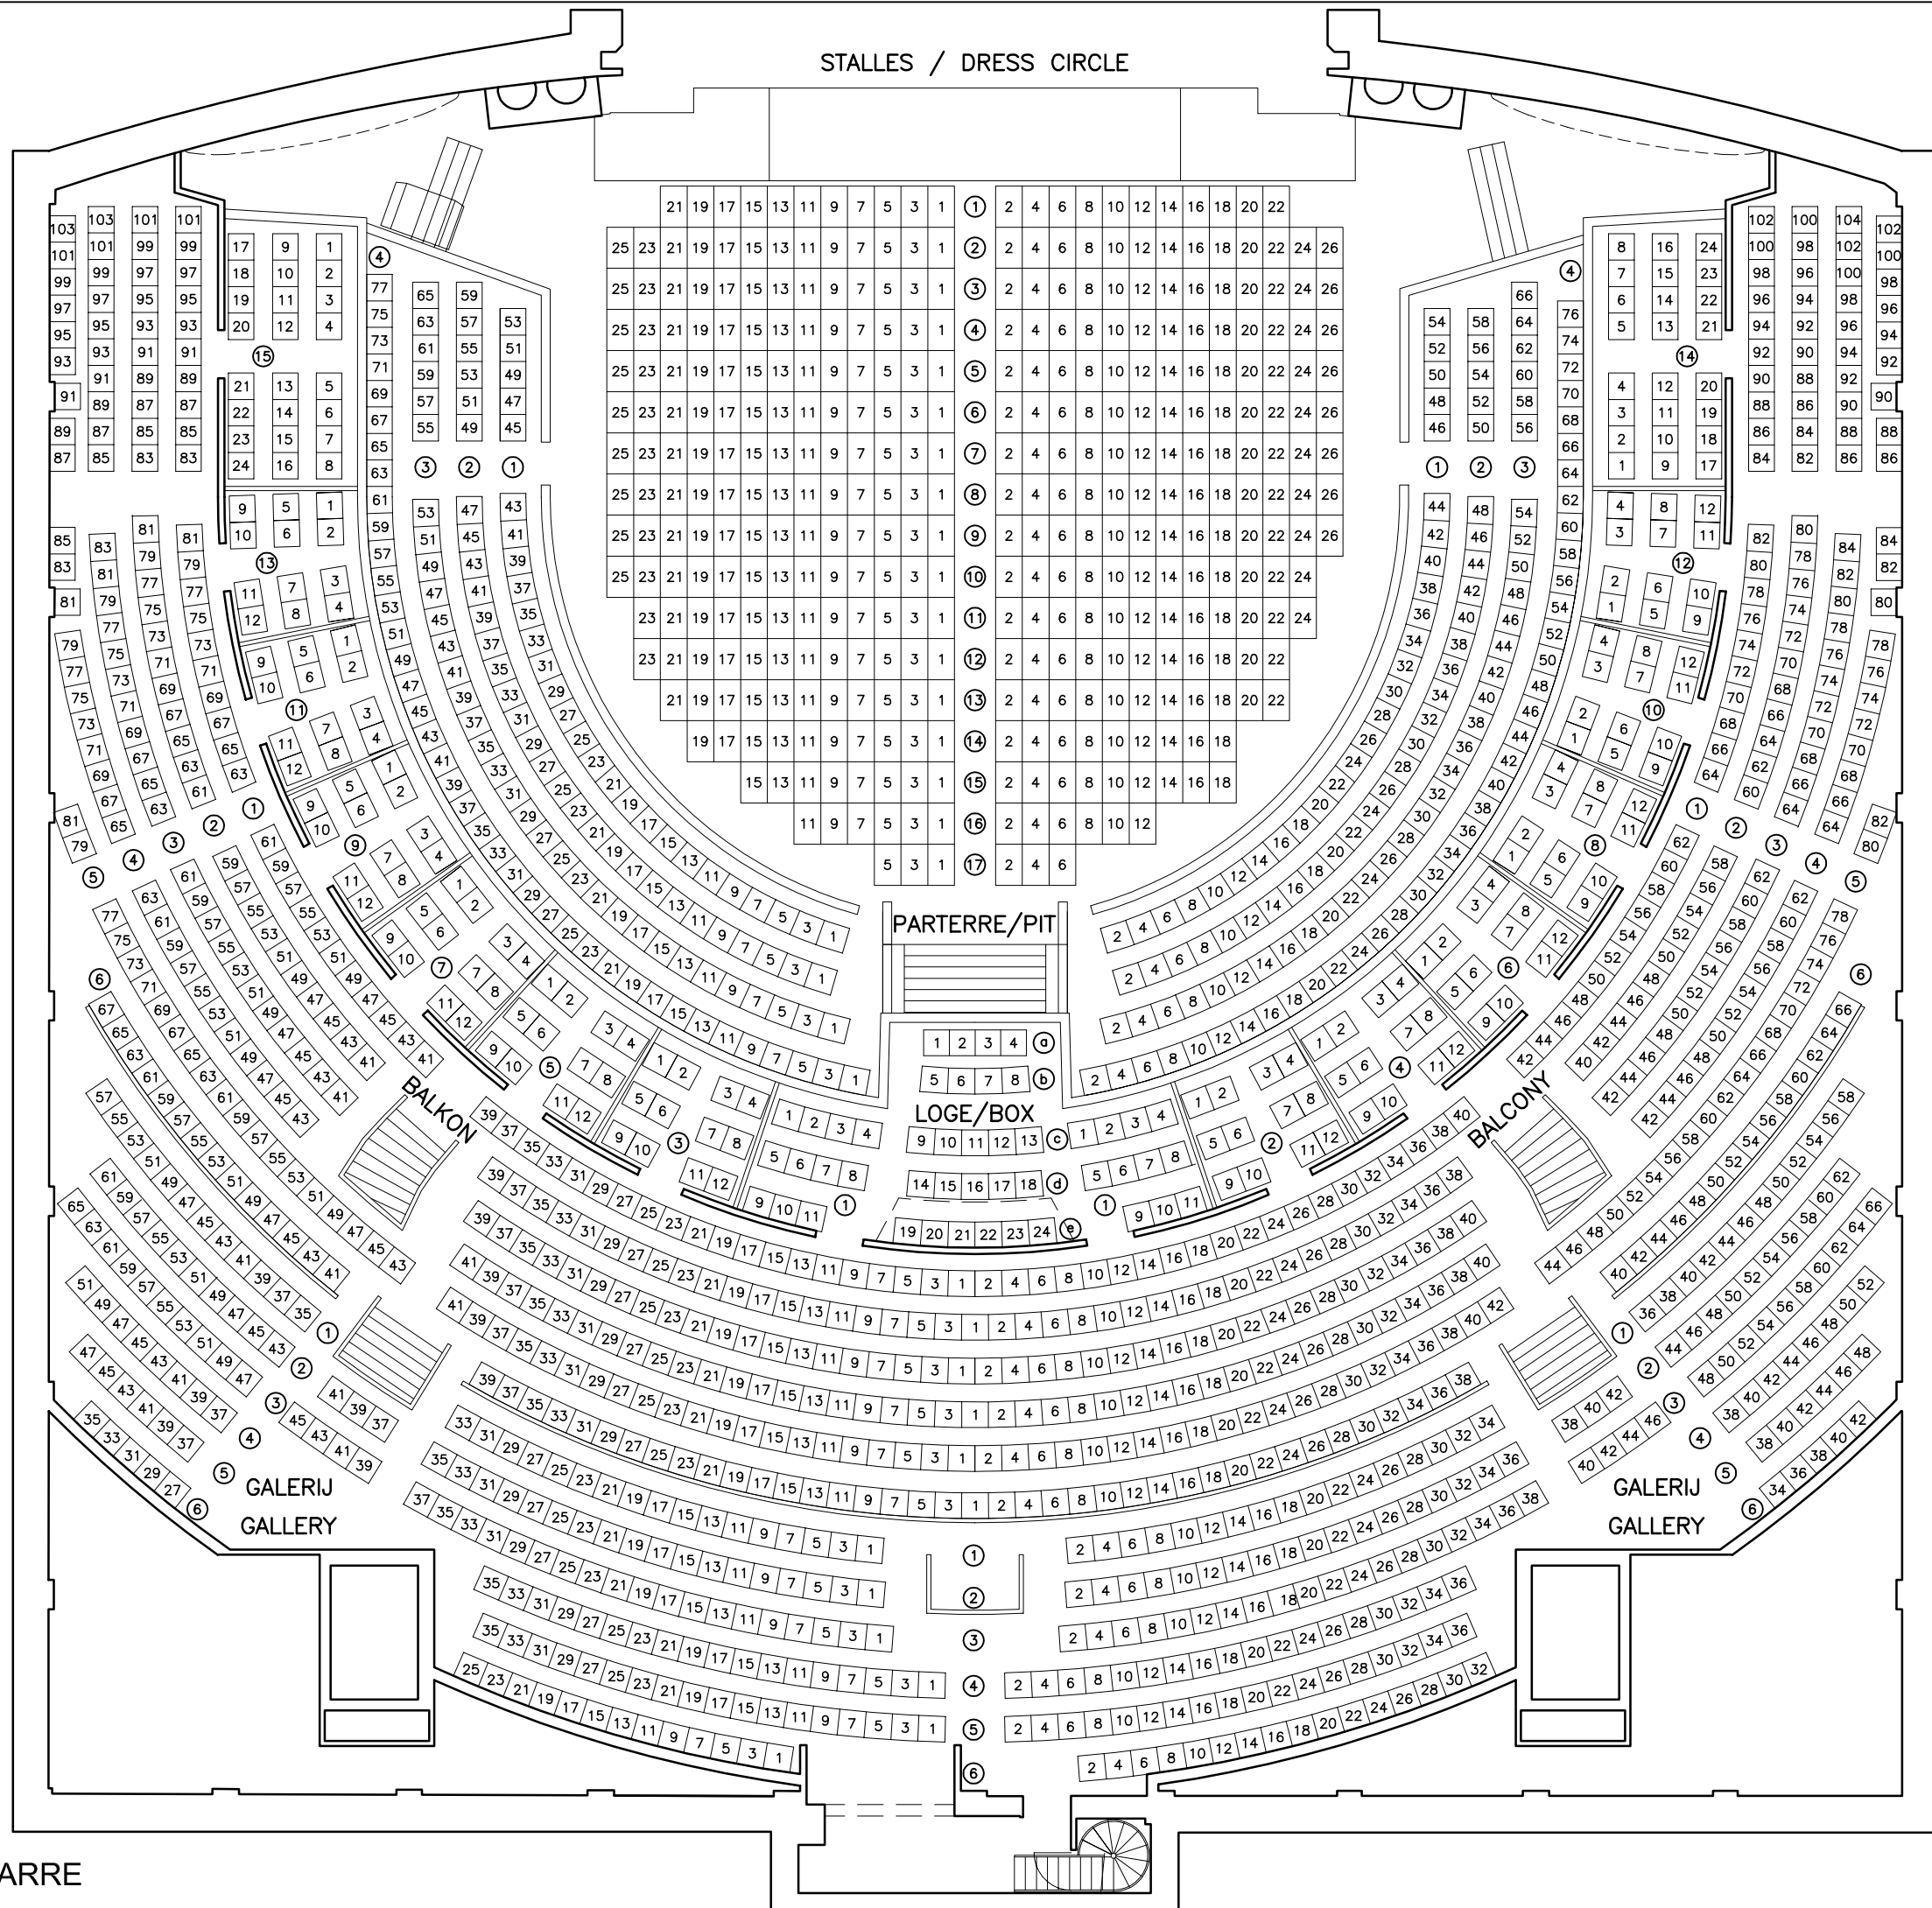

AANTAL ZITPLAATSEN:
 Stalles: 378
 Parterre: 256
 Loge's: 238
 Balkon: 559
 Galerij: 325
 TOTAAL: 1756